


Redovisa byggnadshöjden på sektionsritningen.

Ange taklutning.

tak lutn. 10gr.


Information som ska finnas på samtliga ritningar.

Var sektionen genom huset är tagen ska redovisas på planritningen.

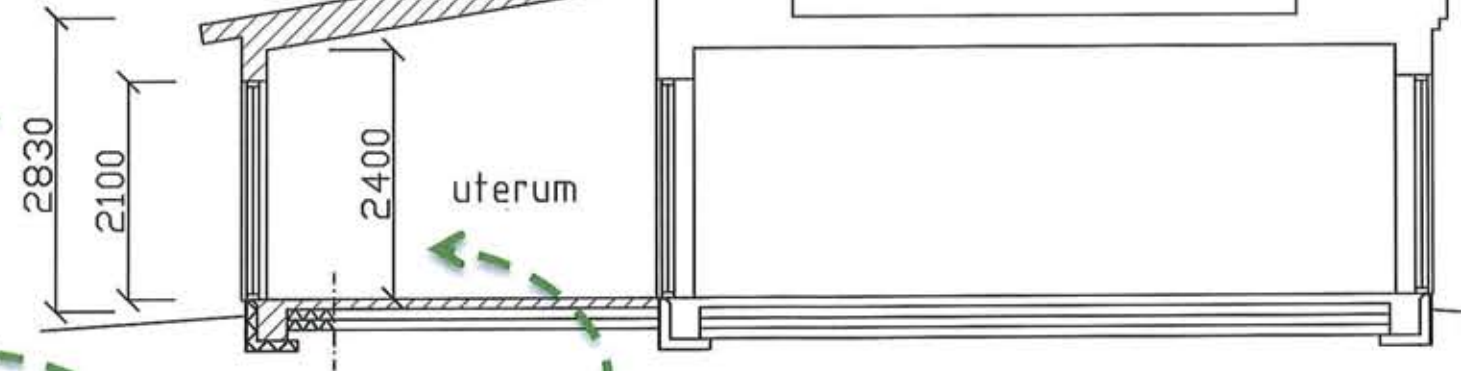

SEKTION A - A

Redovisa invändig rumshöjd

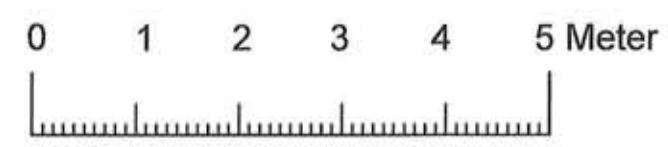

SKALA 1:100

REVIDERING	DATUM
BYGGLOVSHANDLING	
DATUM 2015-01-09	
KV. BRYGGAN 13:4	
Tillbyggnad av enbostadshus Uterum	
Ritad av: Lena Ahlfors	
SEKTION	
SKALA 1:100	RITNING NR. A3