

PLANBESTÄMMELSER

Följande gäller inom områden med nedanstående beteckningar.
Endast angiven användning och utformning är tillåten.
Där beteckning saknas gäller bestämmelsen inom all kvartersmark eller all allmän plats eller allt vattenområde på plankartan.

GRÄNSLINJER

--- Planområdesgräns

ANVÄNDNING AV KVARTERSMARK

E₁ Avfallsanläggning


GENOMFÖRANDETID

Genomförandetiden är 5 år över hela planområdet och börjar gälla fr.o.m. laga kraft datum.

PLANKARTA

0 12,5 25 50 Meter

SKALA 1:500 (A1)

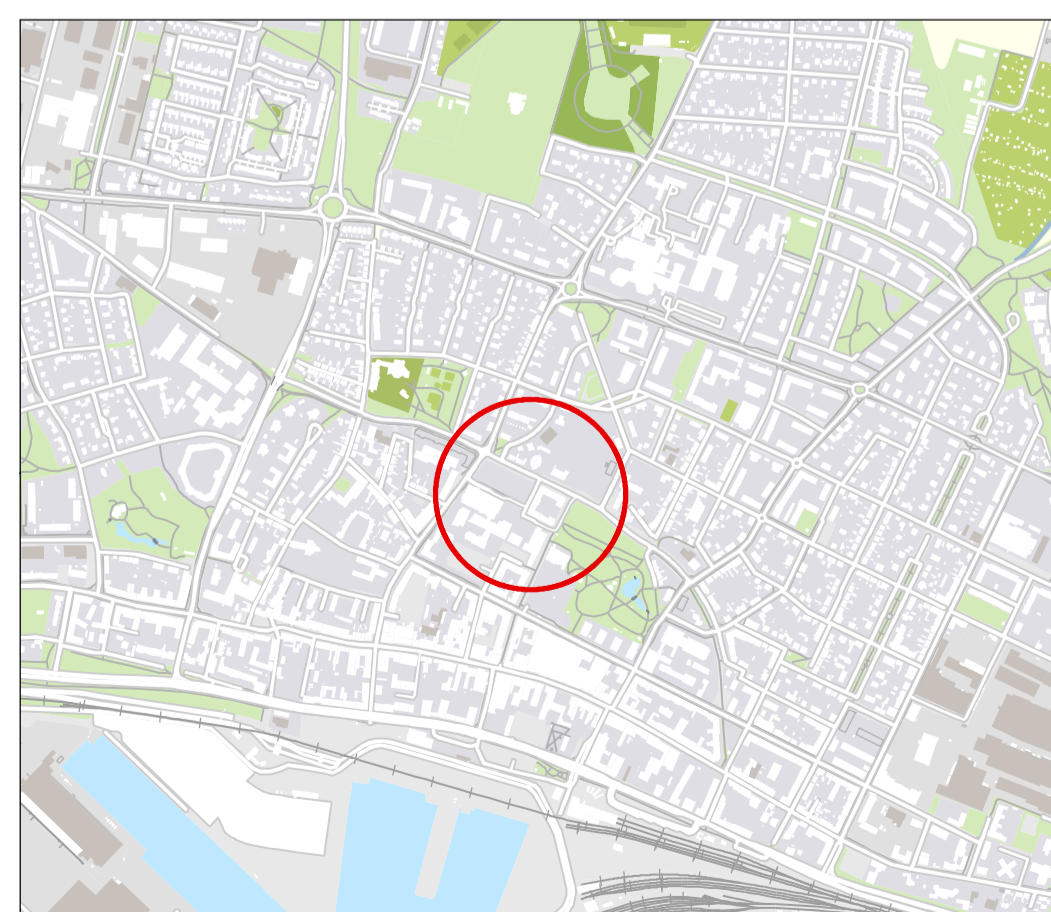

ORIENTERINGSKARTA

--- Kommungräns	Körbana	—D— Dagvattenledning	○ Gränspunkt
--- Traktgräns	Cykelbana	—S— Spillvattenledning	· Markhöjd
--- Kvartersgräns	Gångbana	—V— Vattenledning	× Barträd
--- Fastighetsgräns	Gång- och cykelbana	—R— Råvattenledning	⊕ Buske
--- Planområdesgräns	Parkeringsplats	—D— Dräneringsledning	⊙ Lövråd
--- Användningsgräns	Häck	—T— Tryckledning	⊗ Fomläggning
--- Egenskapsgräns	Plank/Staket/Stängsel	—F— Fjärrvärme	○ Flaggstäng/Grindstolpe/ Staketstolpe
--- Administrativgräns	Mur	—G— Gasnät	⊙ Belysningsstolpe
⊙ Ufartsförbud	Stödmur	—D— Dataledning	⊙ Elanordning, Skåp
--- Strandskydd	Slämbetäckning	—E— Elledning	⊙ Källa
⋯ Rättigheter och gemensamhetsanläggningar	0,5-50 m höjkurva	—TV— Kabel/TVledning	⊙ Brunn
		—O— Optoledning	⊗ Bostad
		—T— Teleledning	⊗ Övrig byggnad
		— Övrig ledning	⊗ Trappa
			⊗ Skärmtak

GRUNDKARTANS BETECKNINGAR

Upprättad: 2024-11-26
RH 2000 SWEREF 99 1330

ANTAGANDEHANDLING

Standardförfarande

Planhandlingar: Plankarta (denna handling) Planbeskrivning Samrådsredogörelse
Undersökning om betydande miljöpåverkan

Detaljplan för

del av Innerstaden 3:77



"UWS"

Dianummer: PL-2024-25

DP 316

Upprättad datum: 2025-02-17

Lina Jönsson
Planarkitekt

Kristoffer Widestam
Planchef