




ILLUSTRATION

SKALA 1:500 (A1)

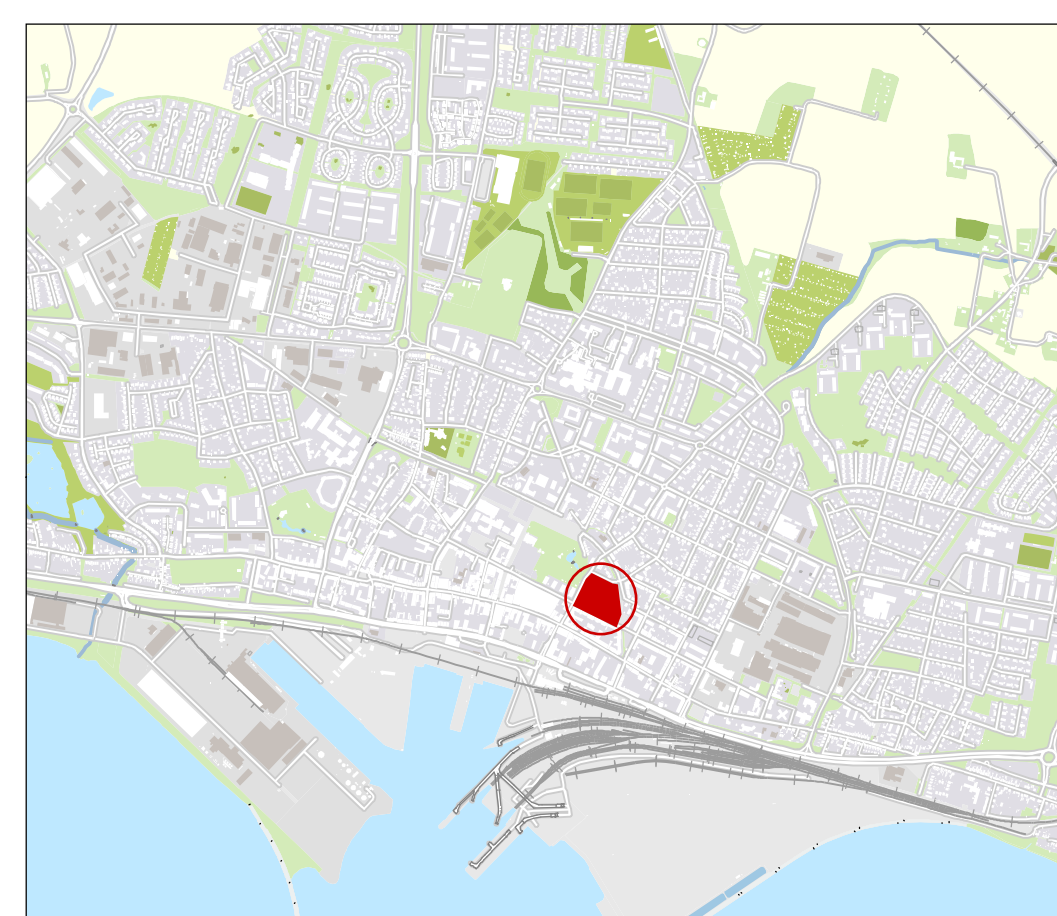

ORIENTERINGSKARTA

SAMRÅDSHANDLING		Standardförfarande
Planhandlingar:		
Plankarta	Illustration (denna handling)	Planbeskrivning Fastighetsförteckning Baskarta
Detaljplan för		
del av Badhuset 5 m.fl.		 TRELLEBORGS KOMMUN
"Kv Badhuset"		
Dianummer: PL-2020-02		DP 263
Upprättad datum: 2021-10-13		
Sofi Lott Planarkitekt		Sandra Gustafsson Planchef