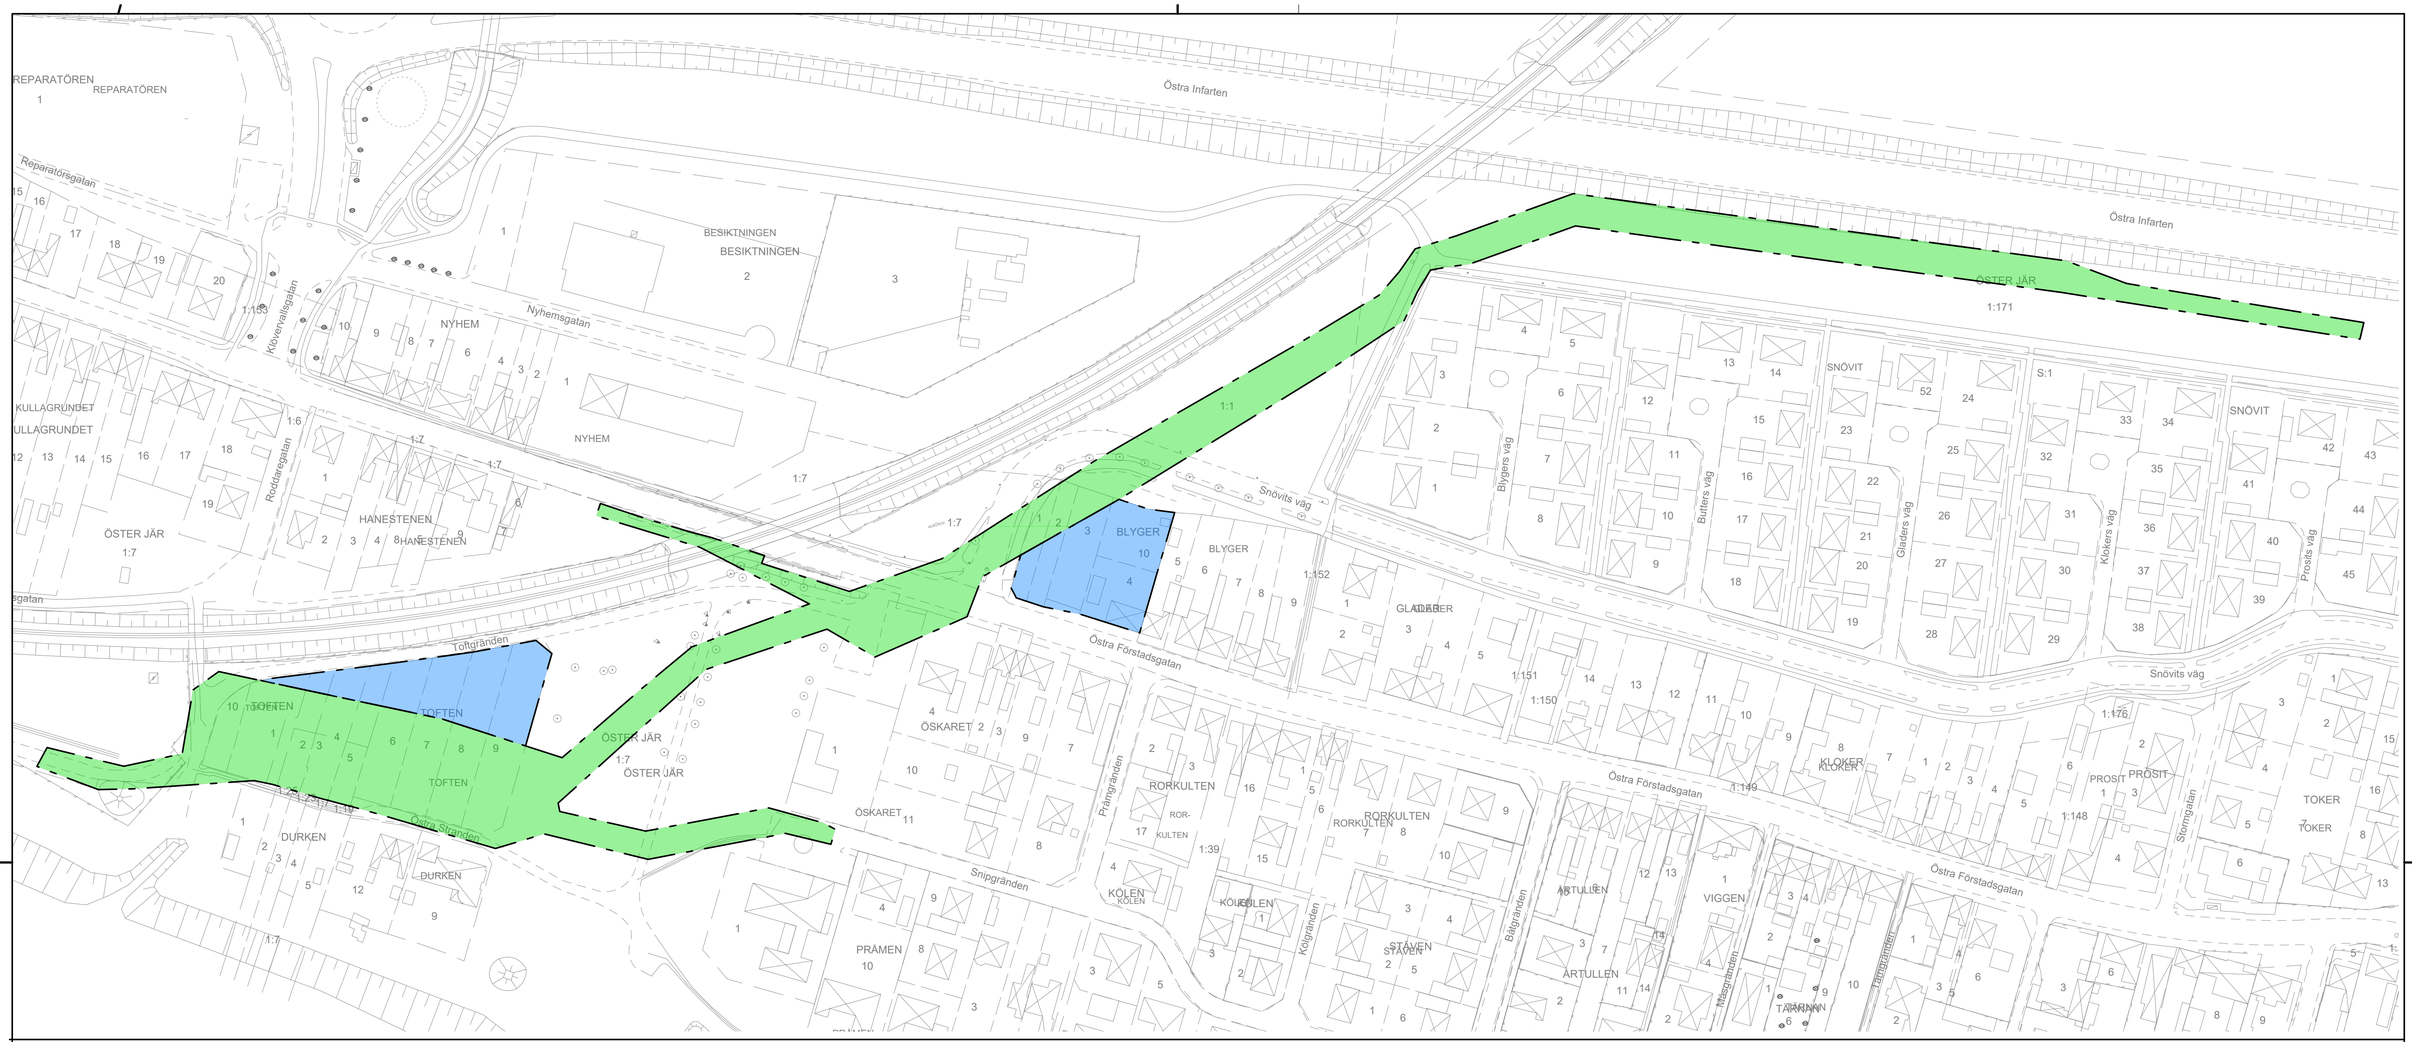

TECKENFÖRKLARING

KOORDINATSYSTEM I PLAN: SWEREF 99 13 30
HÖJDSYSTEM: RH 2000

ARBETSOMRÅDE

ETABLERINGSOMRÅDE

Medfinansierat av Europeiska unionens fond för ett sammanlänkat Europa

BET	ANT	ÄNDRINGEN AVSER	SIGN	DATUM

FÖRFRÅGNINGSUNDERLAG

Trelleborgs Hamn AB -Port of Trelleborg-

TRELLEBORGS KOMMUN

SWECO

UPPDRAG NR	RITAD/KONSTR. AV	HANDLÄGGARE
30021721	C. SJÖGREN	C. SJÖGREN
DATUM	GRANSKAD AV	ANSVARIG
2023-02-10	A. RUDNAI	C.SJÖGREN

ANGREPP OCH EVAKUERINGSVÄG

ARBETSOMRÅDE & ETABLERING
FÖRBEREDANDE VA, EL & FIBER

PLANRITNING

FORMAT/SKALA	NUMMER	BET
1:1000 1:2000	5 00 C 02 02	

Ritning: S:\SE\Uddevalla\MMA\PROJEKT\30220\30027721000\3_Genomförande\36_CAD\1_Bim\C-Ritdel\5002C02.dwg Skapat av: SJögren, Christina 2023 1 13 1903