


PLANKARTA

0 12,5 25 50 Meter SKALA 1:500 (A1)

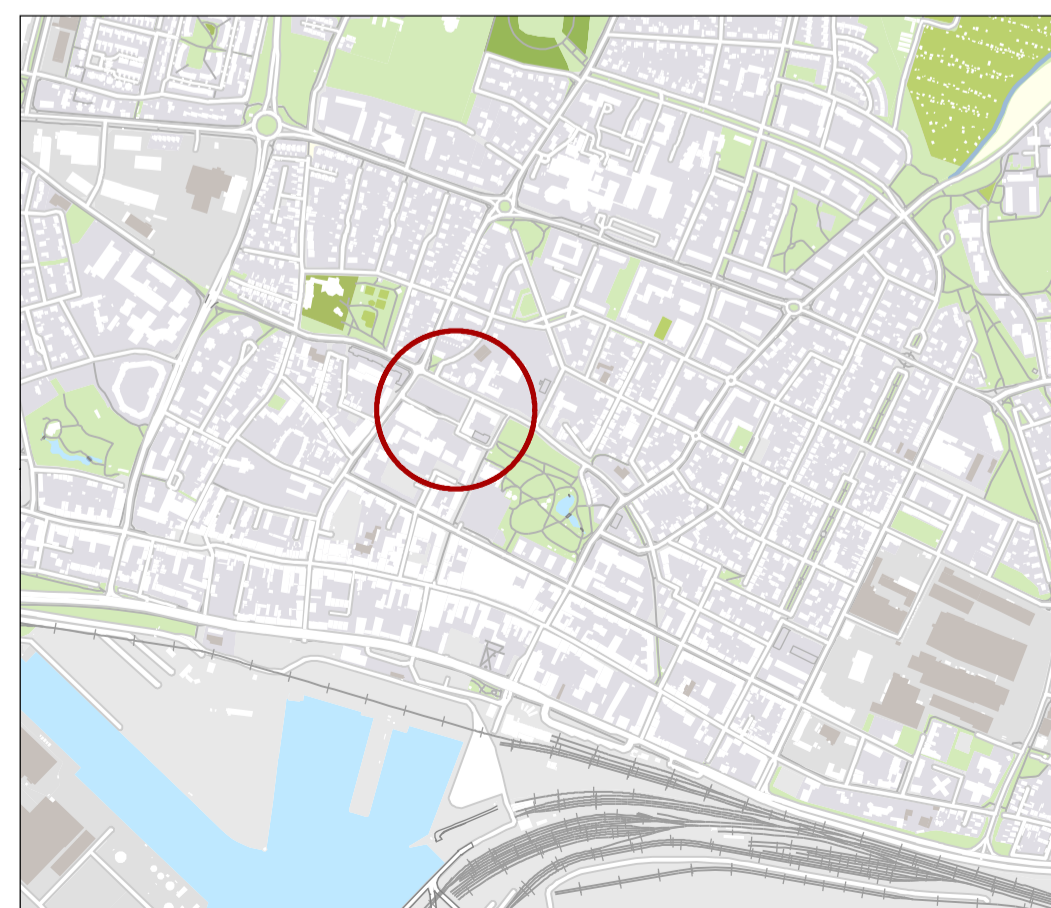

ORIENTERINGSKARTA

--- Kommungräns	— Körbana	— D— Dagvattenledning	○ Gränspunkt
--- Traktgräns	— Cykelbana	— S— Spillvattenledning	· Markhöjd
--- Kvartergräns	— Gångbana	— V— Vattenledning	× Barrträd
--- Fastighetsgräns	— Gång- och cykelbana	— R— Råvattenledning	○ Buske
--- Planområdesgräns	— Parkeringsplats	— D— Dräneringsledning	○ Lövtvärd
--- Användningsgräns	— Häck	— Tryckledning	Ⓚ Fornlämning
--- Egenskapsgräns	— Plank/Staket/Stängsel	— F— Fjärrvärme	○ Flaggstång/Grindstolpe/ Staketstolpe
— Administrativgräns	— Mur	— G— Gasnät	⊙ Belysningsstolpe
— Ulfartsförbud	— Stödmur	— D— Dataledning	□ Elanordning, Skåp
--- Strandskydd	— Slantbetekning	— E— Elledning	~ Källa
--- Rättigheter och gemensamhetsanläggningar	— 0,5-50 m höjdkurva	— TV— Kabel/TVledning	• Brunn
		— O— Optoledning	⊠ Bostad
		— T— Teleledning	□ Övrig byggnad
		— Övrig ledning	⊠ Trappa
			⊠ Skärmtak

BASKARTANS BETECKNINGAR

PLANBESTÄMMELSER

Följande gäller inom områden med nedanstående beteckningar. Endast angiven användning och utformning är tillåten. Där beteckning saknas gäller bestämmelsen inom all kvartersmark eller all allmän plats eller allt vattenområde på plankartan.

GRÄNSLINJER

--- Planområdesgräns

ANVÄNDNING AV KVARTERSMARK

E₁T₁ Avfallsanläggning, Trafikområde: zon för parkering, trädplanteringar, gatumöbler m.m.

GENOMFÖRANDETID

Genomförandetiden är 5 år över hela planområdet och börjar gälla fr.o.m. laga kraft datum.

SAMRÅDSHANDLING

Standardförfarande

Planhandlingar: Plankarta (denna handling) Planbeskrivning Fastighetsförteckning
Undersökning om betydande miljöpåverkan Baskarta

Detaljplan för

del av Innerstaden 3:77



"UWS"

Darienummer: PL-2024-25

DP 316

Upprättad datum: 2024-06-24

Lina Jönsson
Planarkitekt

Kristoffer Widestam
Planchef