

## PLANBESTÄMMELSER

Följande gäller inom områden med nedanstående beteckningar. Endast angiven användning och utformning är tillåten. Där beteckning saknas gäller bestämmelsen inom all kvartersmark eller all allmän plats eller allt vattenområde på plankartan.

## GRÄNSLINJER

--- Planområdesgräns

## ANVÄNDNING AV KVARTERSMARK

**E<sub>1</sub>** Avfallsanläggning


## GENOMFÖRANDETID

Genomförandetiden är 5 år över hela planområdet och börjar gälla fr.o.m. laga kraft datum.

## PLANKARTA

0 12,5 25 50 Meter

SKALA 1:500 (A1)

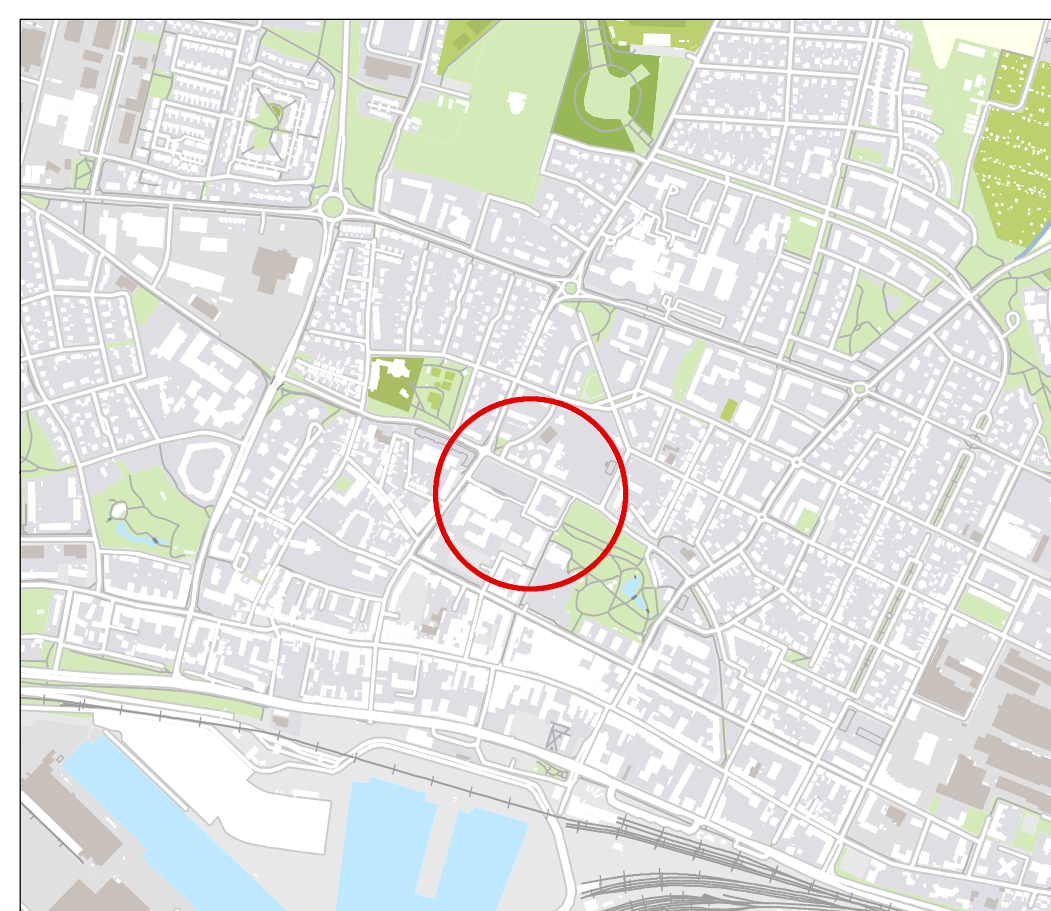

ORIENTERINGSKARTA

|  |                         |                        |   |
|--|-------------------------|------------------------|---|
| --- Kommungräns                              | Körbana                 | —D— Dagvattenledning   | ○ Gränspunkt                              |
| --- Traktgräns                               | — Cykelbana             | —S— Spillvattenledning | - Markhöjd                                |
| --- Kvartersgräns                            | — Gångbana              | —V— Vattenledning      | × Barträd                                 |
| --- Fastighetsgräns                          | — Gång- och cykelbana   | —Rv— Råvattenledning   | ○ Buske                                   |
| --- Planområdesgräns                         | — Parkeringsplats       | —Dräneringsledning     | ○ Lövtåd                                  |
| --- Användningsgräns                         | — Häck                  | —T— Tryckledning       | ⊗ Fomflämning                             |
| --- Egenskapsgräns                           | — Plank/Staket/Stängsel | —F— Fjärrvärme         | ○ Flaggstäng/Grindstolpe/<br>Staketstolpe |
| — Administrativgräns                         | — Mur                   | —G— Gasnät             | ○ Belysningsstolpe                        |
| — Utfartsförbud                              | — Stödmur               | —Dv— Dataledning       | □ Elanordning, Skåp                       |
| — Strandskydd                                | — Släntbeteckning       | —E— Elledning          | ○ Källa                                   |
| ... Rättigheter och gemensamhetsanläggningar | — 0,5-50 m höjkurva     | —TV— Kabel/TVledning   | • Brunn                                   |
| XXX Traktnamn                                |                         | —O— Optoledning        | ⊗ Bostad                                  |
| 1:1 Fastighetsbeteckning                     |                         | —T— Teleledning        | □ Övrig byggnad                           |
|  |                         | — Övrig ledning        | □ Trappa                                  |
|  |                         |                        | □ Skärmtak                                |

## GRUNDKARTANS BETECKNINGAR

Upprättad: 2024-11-26  
RH 2000 SWEREF 99 1330

## GRANSKNINGSHANDLING

Standardförfarande

Planhandlingar: Plankarta (denna handling) Planbeskrivning Samrådsredogörelse  
Undersökning om betydande miljöpåverkan

Detaljplan för

del av Innerstaden 3:77



"UWS"

Diariumnummer: PL-2024-25

DP 316

Upprättad datum: 2024-11-26

Lina Jönsson  
Planarkitekt

Kristoffer Widestam  
Planchef