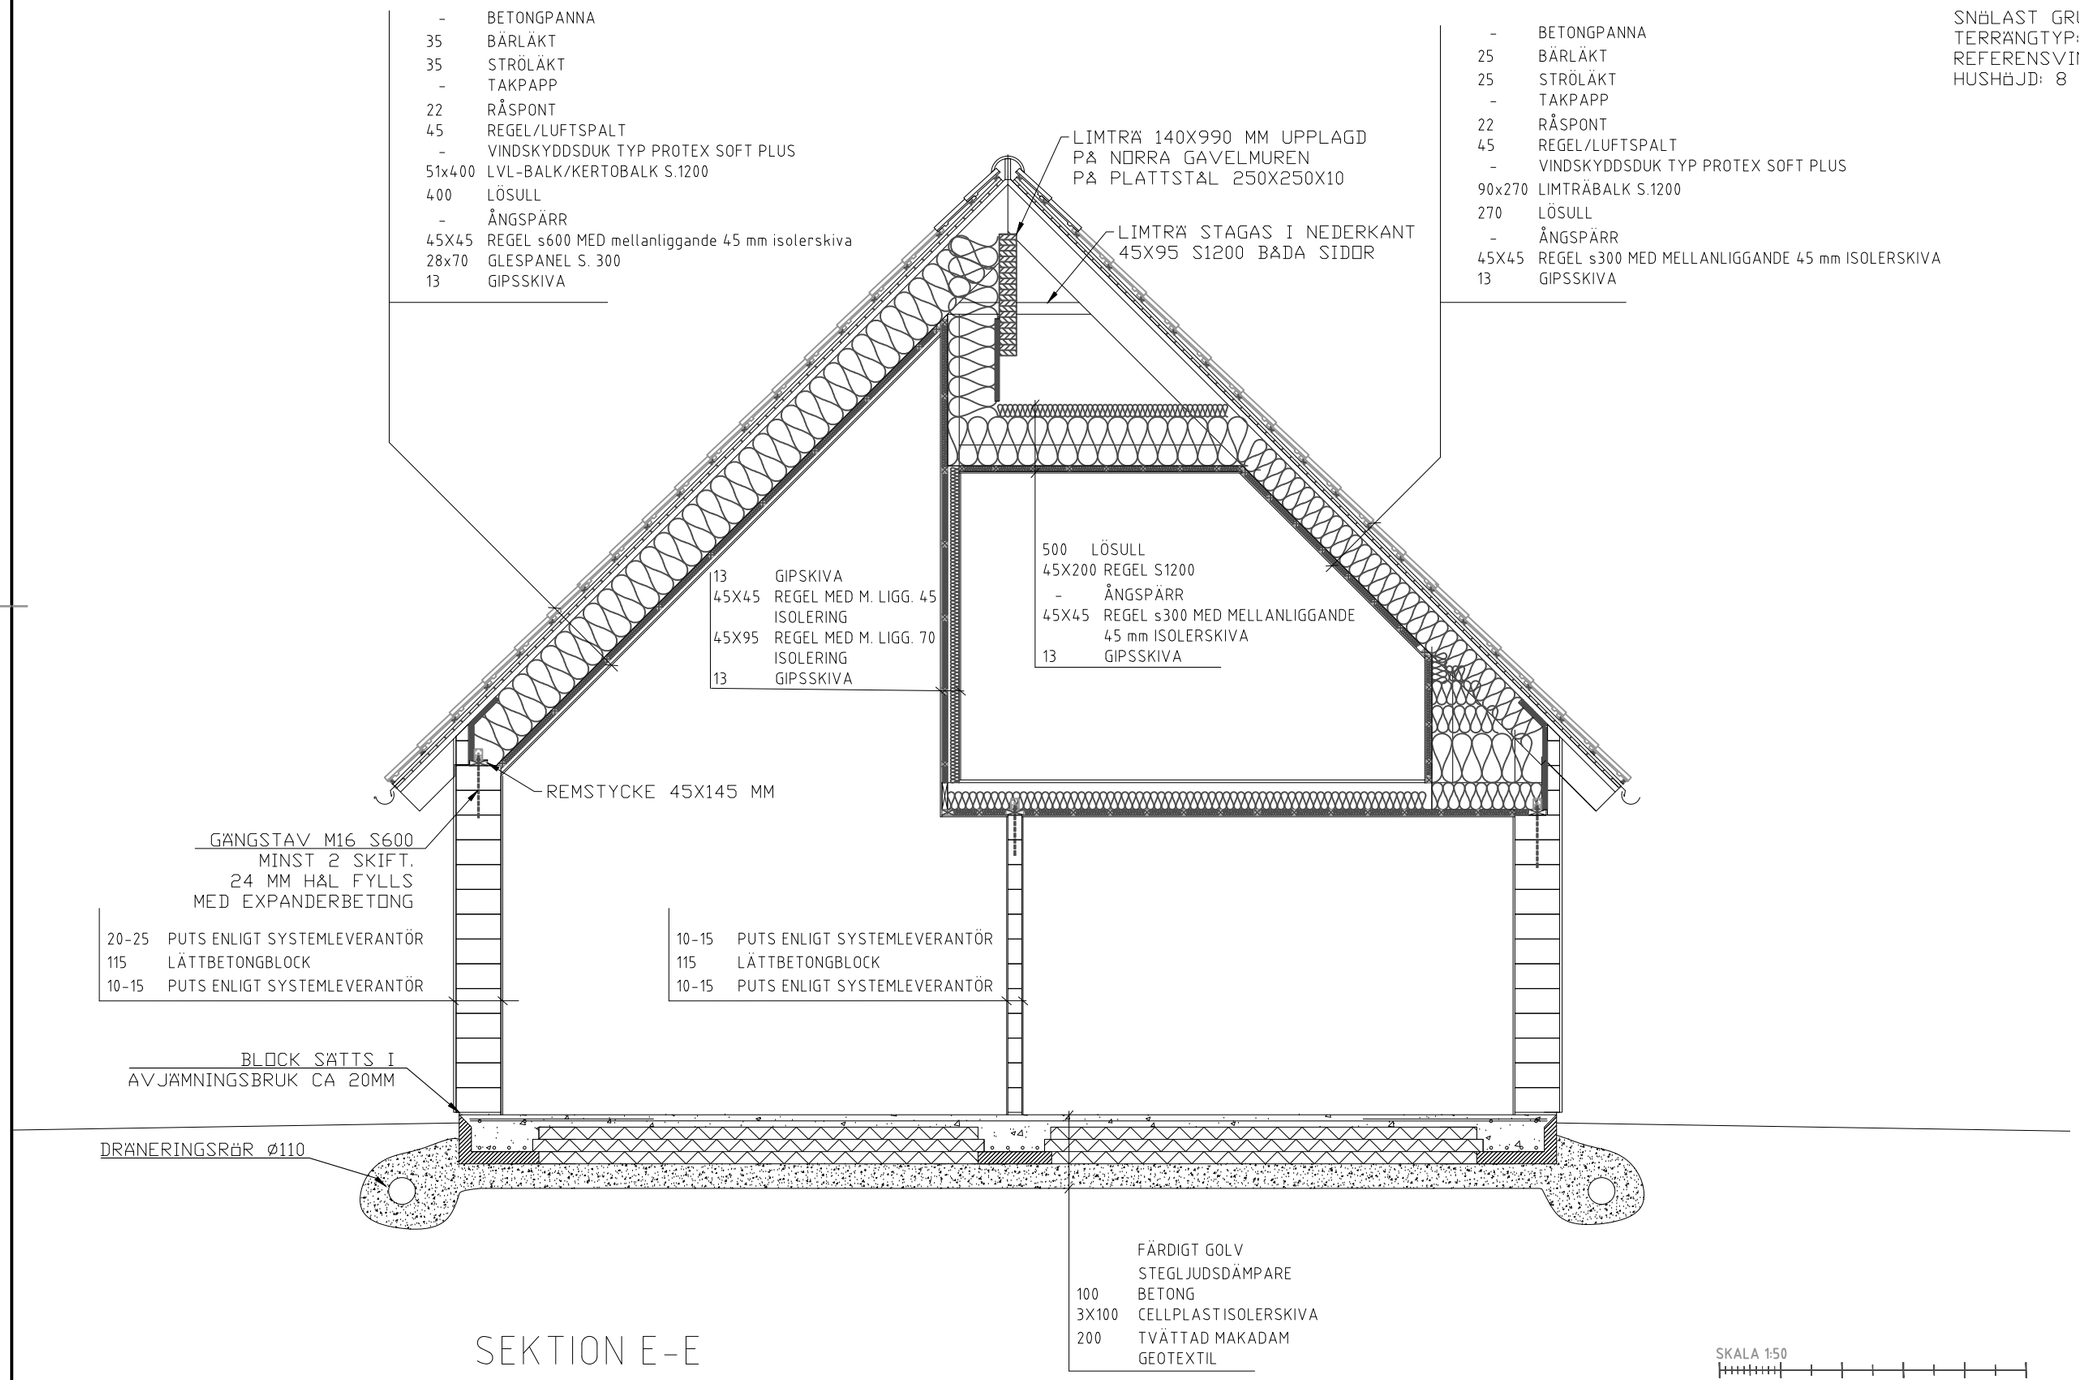

SNÖLAST GRUNDVÄRDE: 1,0 kN/m²
TERRÄNGTYP: 0
REFERENSVINDHASTIGHET: 26 m/s
HUSHÖJD: 8 m

SEKTION E-E

BET	ANT	ÄNDRINGEN AVSER	DATUM	SIGN

BYGGHANDLING

NYBYGGNAD 1,5-PLANSVILLA
TRELLEBORG 1:1

BH	NAMN NAMNSSON	XXX-XXX XX XX	
A	NAMN NAMNSSON	XXX-XXX XX XX	
K	NAMN NAMNSSON	XXX-XXX XX XX	
V			
E			
L			

UPPDRAGNR	RITAD/KONSTR AV	HANDLÄGGARE
1802	AB	AB
DATUM 2018-07-20	ANSVARIG NAMN NAMNSSON	

SEKTION E-E

SKALA	NUMMER	BET
1:50 A3	K_001	

XREF
LAGER
PLO