

Ledningsuppgifter:


Typ	Beteckning i kartan	Vattengångens höjd i förbindelsepkt	Dimension i förbindelsepkt
Vatten	V		63 PE
Spillvatten	S	+21,4	160 PP
Dagvatten	D	+19,8	500 BTG
Tryckavlopp	TA		

Planförhållande: Detaljplan 2015-12-17
 Planbestämmelser: Se bilaga

Övriga uppgifter: Förbindelsepunkter för vatten och avlopp är föreslagna.

Teckenförklaring

	Fastighetsgräns		Gränspunkt
	Kvartergräns		Belysningsstolpe
	Traktgräns		Eiskåp
	Egenskapsgräns		Barträd
	Användningsgräns		Lövträd
	Planområdesgräns		Brunn
	Utfartsförbud		Källa
	Strandskydd		Bostad
	Gång- och cykelbana		Komplementbyggnad
	Körbana		Skärmtak
	Järnväg		Övrig byggnad
	Häck		Trappa
	Mur/Stenmur		Servitut
	Plank/Staket/Stängsel		Fomminne
	Stödmur		Marken får inte bebyggas
			Marken får endast bebyggas med uthus och garage

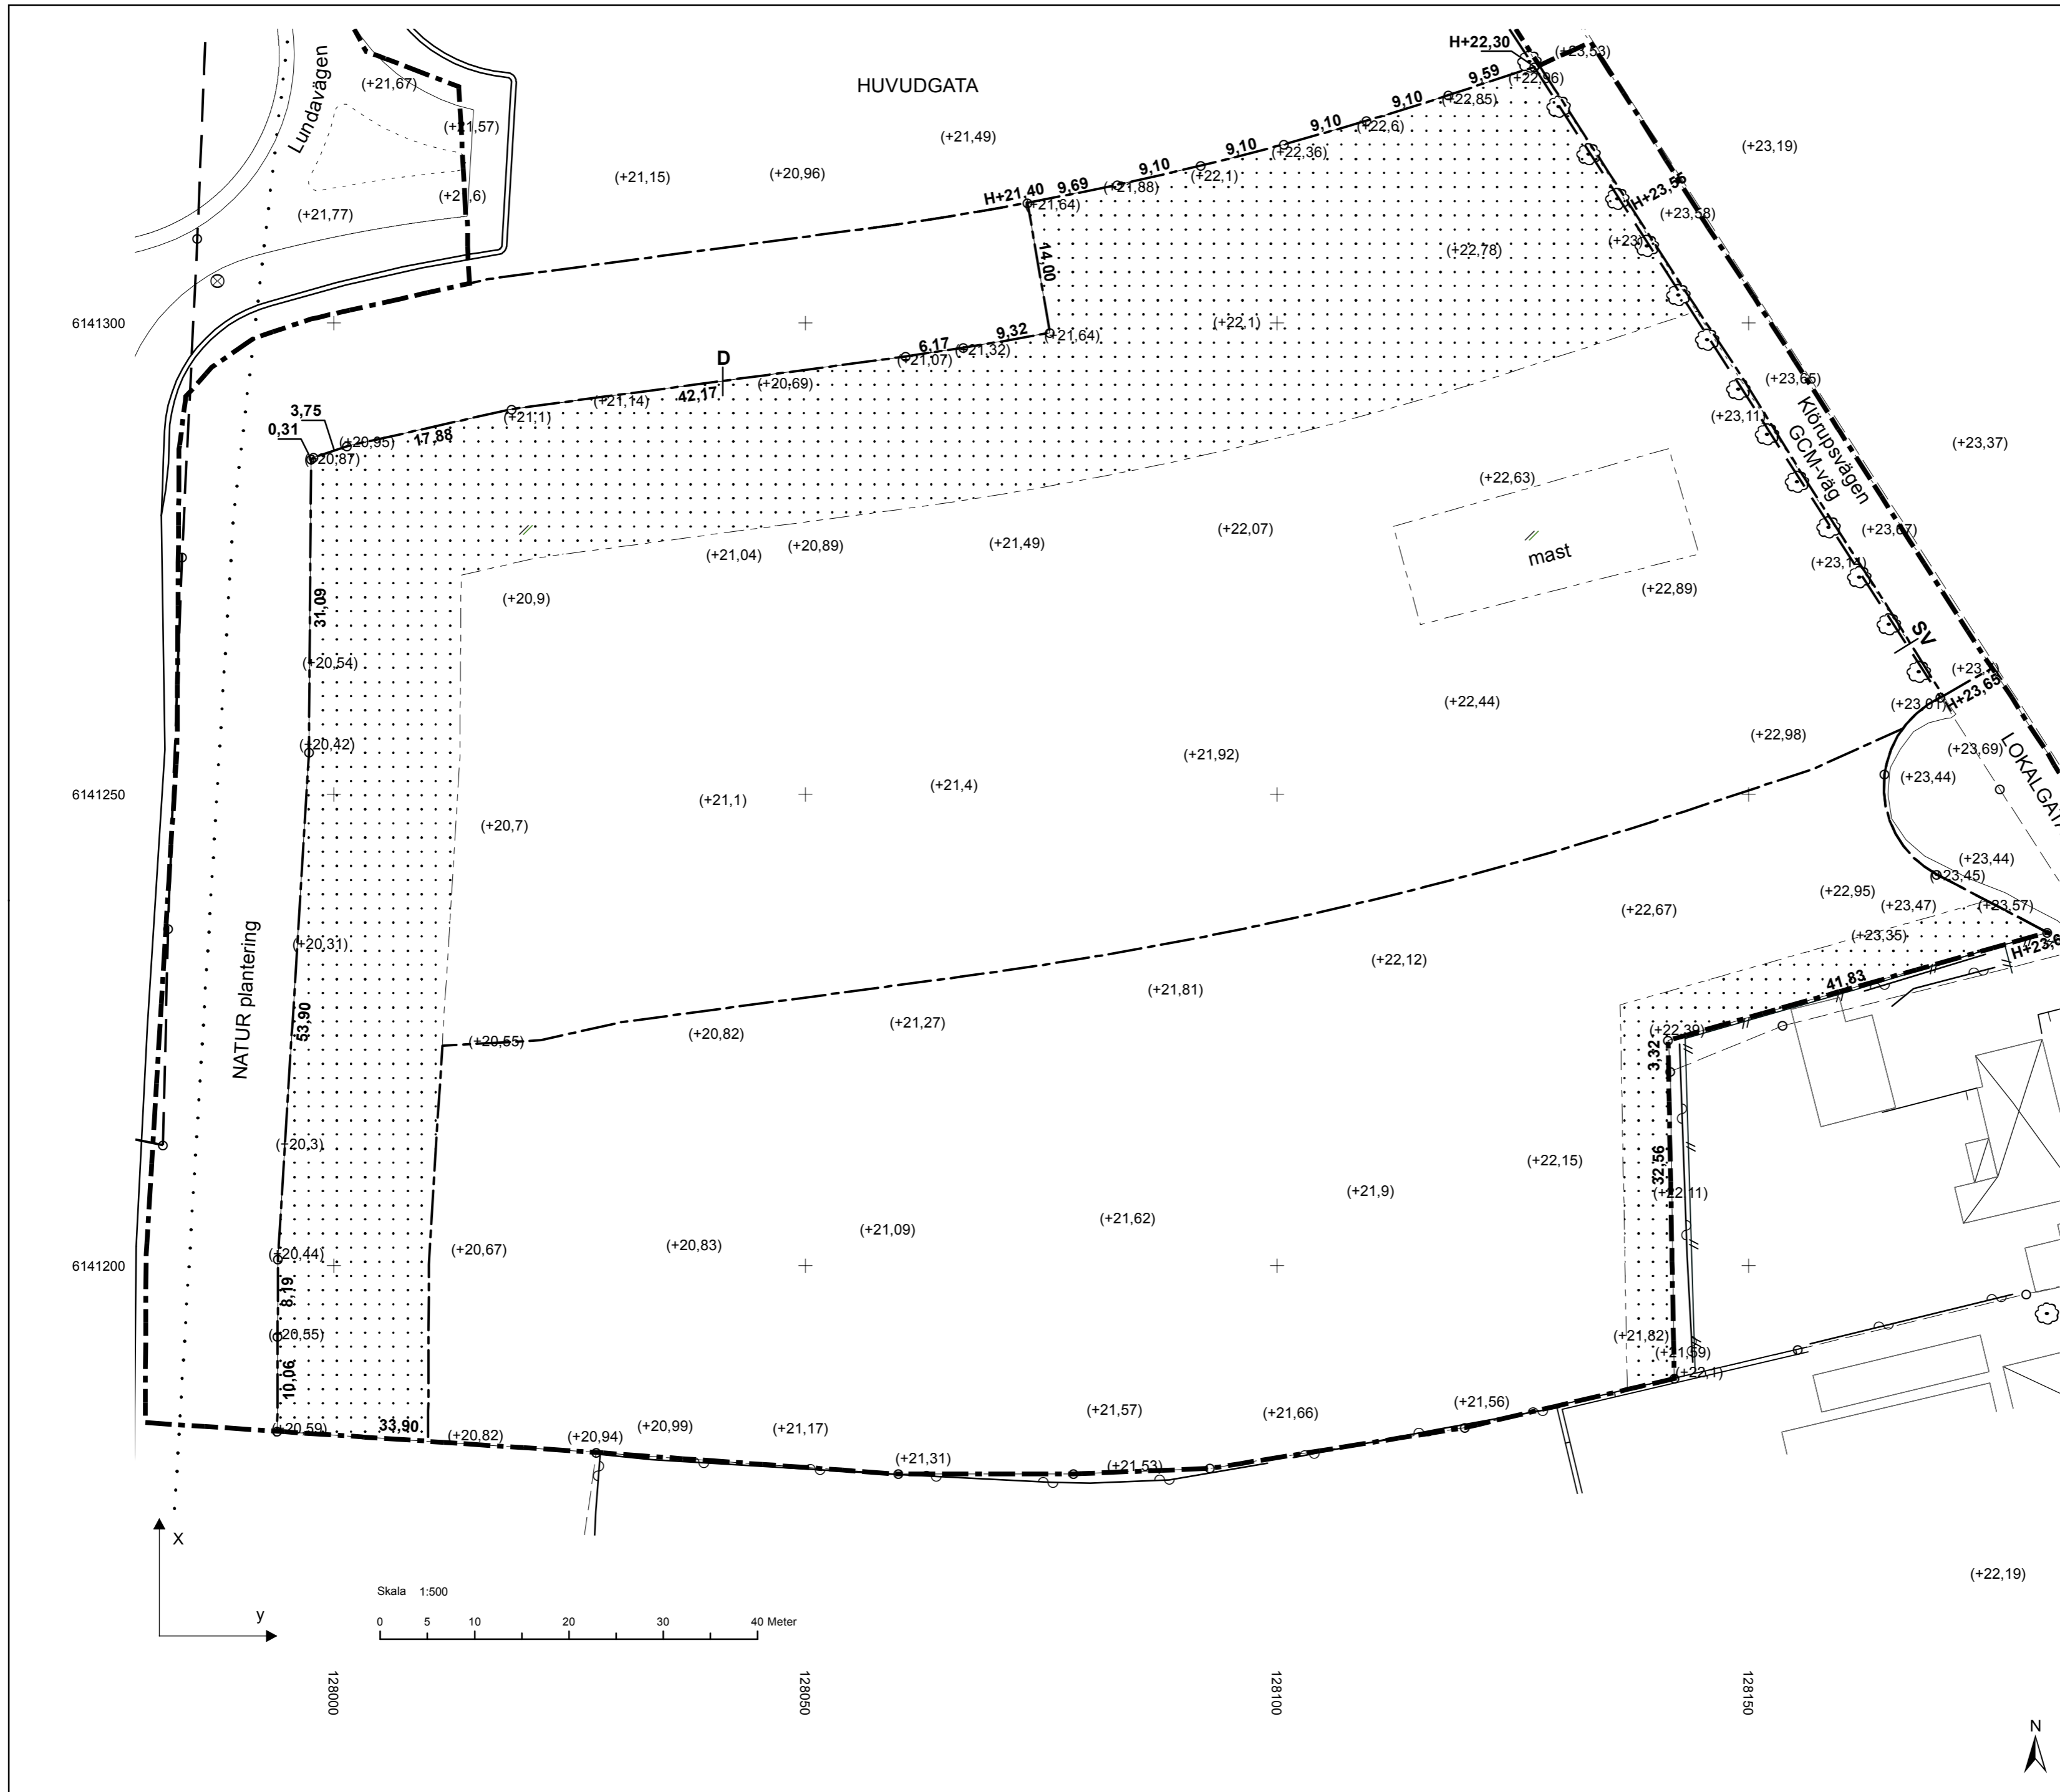

H + 0.0 = Höjd till vilken fastigheten skall anpassas
 (0.0) = Mätt enligt inmätning
 (+ 0.00) = Avvägd höjd
 + 0.00 = Höjd enligt plan

Koordinatsystem i plan Sweref 99 13 30	Koordinatsystem i höjd RH 2000	Pappersformat A2
---	-----------------------------------	---------------------